


Экспликация помещений

Номер пом.	Наименование	Площадь	Кат пом.	Номер пом.	Наименование	Площадь	Кат пом.	Номер пом.	Наименование	Площадь	Кат пом.	Номер пом.	Наименование	Площадь	Кат пом.	Номер пом.	Наименование	Площадь	Кат пом.			
Квартира №89				Квартира №88				Квартира №64				1079	Ванная комната	3,19	1115	Кладовая	2,06	Квартира № 2				
1004	Прихожая	8,96		1012	Прихожая	3,58		1042	Прихожая	2,73		1080	Туалет	1,76	1116	Жилая комната	17,03	1151	Прихожая	4,12		
1005	Жилая комната	12,29		1013	Жилая комната	19,16		1043	Санузел	3,54		1081	Лоджия	1,93	1117	Кухня	8,39	1152	Кладовая	2,06		
1006	Кладовая	2,05		1014	Кухня	11,64		1044	Кухня	10,62		1082	Лоджия	1,12	1118	Санузел	3,79	1153	Жилая комната	17,03		
1007	Жилая комната	16,72		1015	Санузел	3,79		1045	Жилая комната	25,04				61,87 м²	1119	Лоджия	1,22	1154	Кухня	8,39		
1008	Кухня	8,95		1016	Лоджия	1,56		1046	Лоджия	1,58		Квартира №43				1155	Санузел	3,79				
1009	Ванная комната	3,10				39,73 м²				43,51 м²		1083	Прихожая	4,12	Квартира №22				1156	Лоджия	1,22	
1010	Туалет	1,76		Квартира №87				Квартира №63				1084	Кладовая	2,06	1120	Прихожая	4,12				36,61 м²	
1011	Лоджия	1,10		1017	Прихожая	3,58		1047	Прихожая	7,48		1085	Жилая комната	17,03	1121	Кладовая	2,06	Квартира № 1				
		54,93 м²		1018	Санузел	3,79		1048	Жилая комната	24,61		1086	Кухня	8,39	1122	Жилая комната	17,03	1157	Прихожая	9,95		
				1019	Кухня	11,64		1049	Жилая комната	12,06		1087	Санузел	3,79	1123	Кухня	8,39	1158	Жилая комната	12,44		
				1020	Жилая комната	19,16		1050	Кухня	9,87		1088	Лоджия	1,22	1124	Санузел	3,79	1159	Кладовая	2,05		
				1021	Лоджия	1,56		1051	Ванная комната	3,10				36,61 м²	1125	Лоджия	1,22	1160	Жилая комната	18,79		
						39,73 м²		1052	Туалет	1,76		Квартира №42				1161	Кухня	10,64				
				Квартира №86				Квартира №62				1089	Прихожая	4,12	Квартира №21				1162	Ванная комната	3,19	
				1023	Прихожая	8,37		1053	Лоджия	1,80		1090	Кладовая	2,06	1126	Прихожая	9,95	1163	Туалет	1,76		
				1024	Жилая комната	19,33				62,26 м²		1091	Жилая комната	17,03	1127	Жилая комната	12,44	1164	Лоджия	1,93		
				1025	Кухня	9,91		Квартира №61				1092	Кухня	8,39	1128	Кладовая	2,05	Помещения общего пользования первого этажа				
				1026	Ванная комната	2,98		1055	Прихожая	8,46		1093	Санузел	3,79	1129	Жилая комната	18,79	1071	Тамбур	3,44		
				1027	Туалет	2,05		1056	Туалет	1,76		1094	Лоджия	1,22	1130	Кухня	10,64	1072	Лестничная клетка	10,05		
				1028	Жилая комната	12,29		1057	Ванная комната	3,10				36,61 м²	1131	Ванная комната	3,19	1073	Внеквартирный коридор	11,62		
				1029	Лоджия	1,10		1058	Кухня	10,48		Квартира №41				1132	Туалет	1,76	1074	Внеквартирный коридор	11,62	
						56,03 м²		1059	Жилая комната	18,18		1095	Прихожая	9,95	1133	Лоджия	1,93	1103	Тамбур	3,44		
				Помещения общего пользования первого этажа				1060	Жилая комната	16,61		1096	Жилая комната	12,44	Квартира № 4				1104	Лестничная клетка	10,05	
				1001	Внеквартирный коридор	3,44		1061	Кладовая	2,12		1097	Кладовая	2,05	Квартира № 3				1105	Внеквартирный коридор	11,62	
				1002	Лестничная клетка	10,05		1062	Лоджия	1,58		1098	Жилая комната	18,79	1137	Прихожая	9,95	1134	Тамбур	3,44		
				1003	Внеквартирный коридор	10,62				62,29 м²		1099	Кухня	10,64	1138	Жилая комната	12,44	1135	Лестничная клетка	10,05		
				10022	Коридор с подъемником	9,21		Квартира №65				1100	Ванная комната	3,19	1139	Кладовая	2,05	1136	Внеквартирный коридор	11,62		
				1030	Тамбур	3,44		1063	Прихожая	11,76		1101	Туалет	1,76	1140	Жилая комната	18,79			75,33 м²		
				1031	Лестничная клетка	10,01		1064	Жилая комната	16,34		1102	Лоджия	1,93	1141	Кухня	10,64					
				1032	Внеквартирный коридор	27,16		1065	Кладовая	2,05		Квартира №24				1142	Ванная комната	3,19				
						73,93 м²		1066	Жилая комната	14,55		1106	Прихожая	9,95	1143	Туалет	1,76					
				Квартира №65				1067	Кухня	10,36		1107	Жилая комната	12,44	Квартира № 2							
				1033	Прихожая	15,26		1068	Ванная комната	3,10		1108	Кладовая	2,05	1144	Лоджия	1,93	Квартира № 1				
				1034	Пол	2,47		1069	Туалет	1,76		1109	Жилая комната	18,79	1145	Прихожая	4,12	Квартира № 2				
				1035	Ванная комната	3,10		1070	Лоджия	1,56		1110	Жилая комната	18,79	1146	Кладовая	2,06	Квартира № 1				
				1036	Кухня	11,70				61,48 м²		1111	Ванная комната	3,19	1147	Жилая комната	17,03	Квартира № 2				
				1037	Жилая комната	14,84		Квартира №44				1112	Туалет	1,76	1148	Кухня	8,39	Квартира № 1				
				1038	Жилая комната	18,34		1074	Прихожая	9,95		1113	Лоджия	1,93	1149	Санузел	3,79	Квартира № 2				
				1039	Кладовая	2,34		1075	Жилая комната	12,44		Квартира №23				1150	Лоджия	1,22	Квартира № 1			
				1040	Жилая комната	14,07		1076	Кладовая	2,05		1114	Прихожая	4,12	Квартира № 2							
				1041	Лоджия	1,58		1077	Жилая комната	18,79				60,75 м²	Квартира № 1							
						83,70 м²		1078	Кухня	10,64		1114	Прихожая	4,12	Квартира № 2							

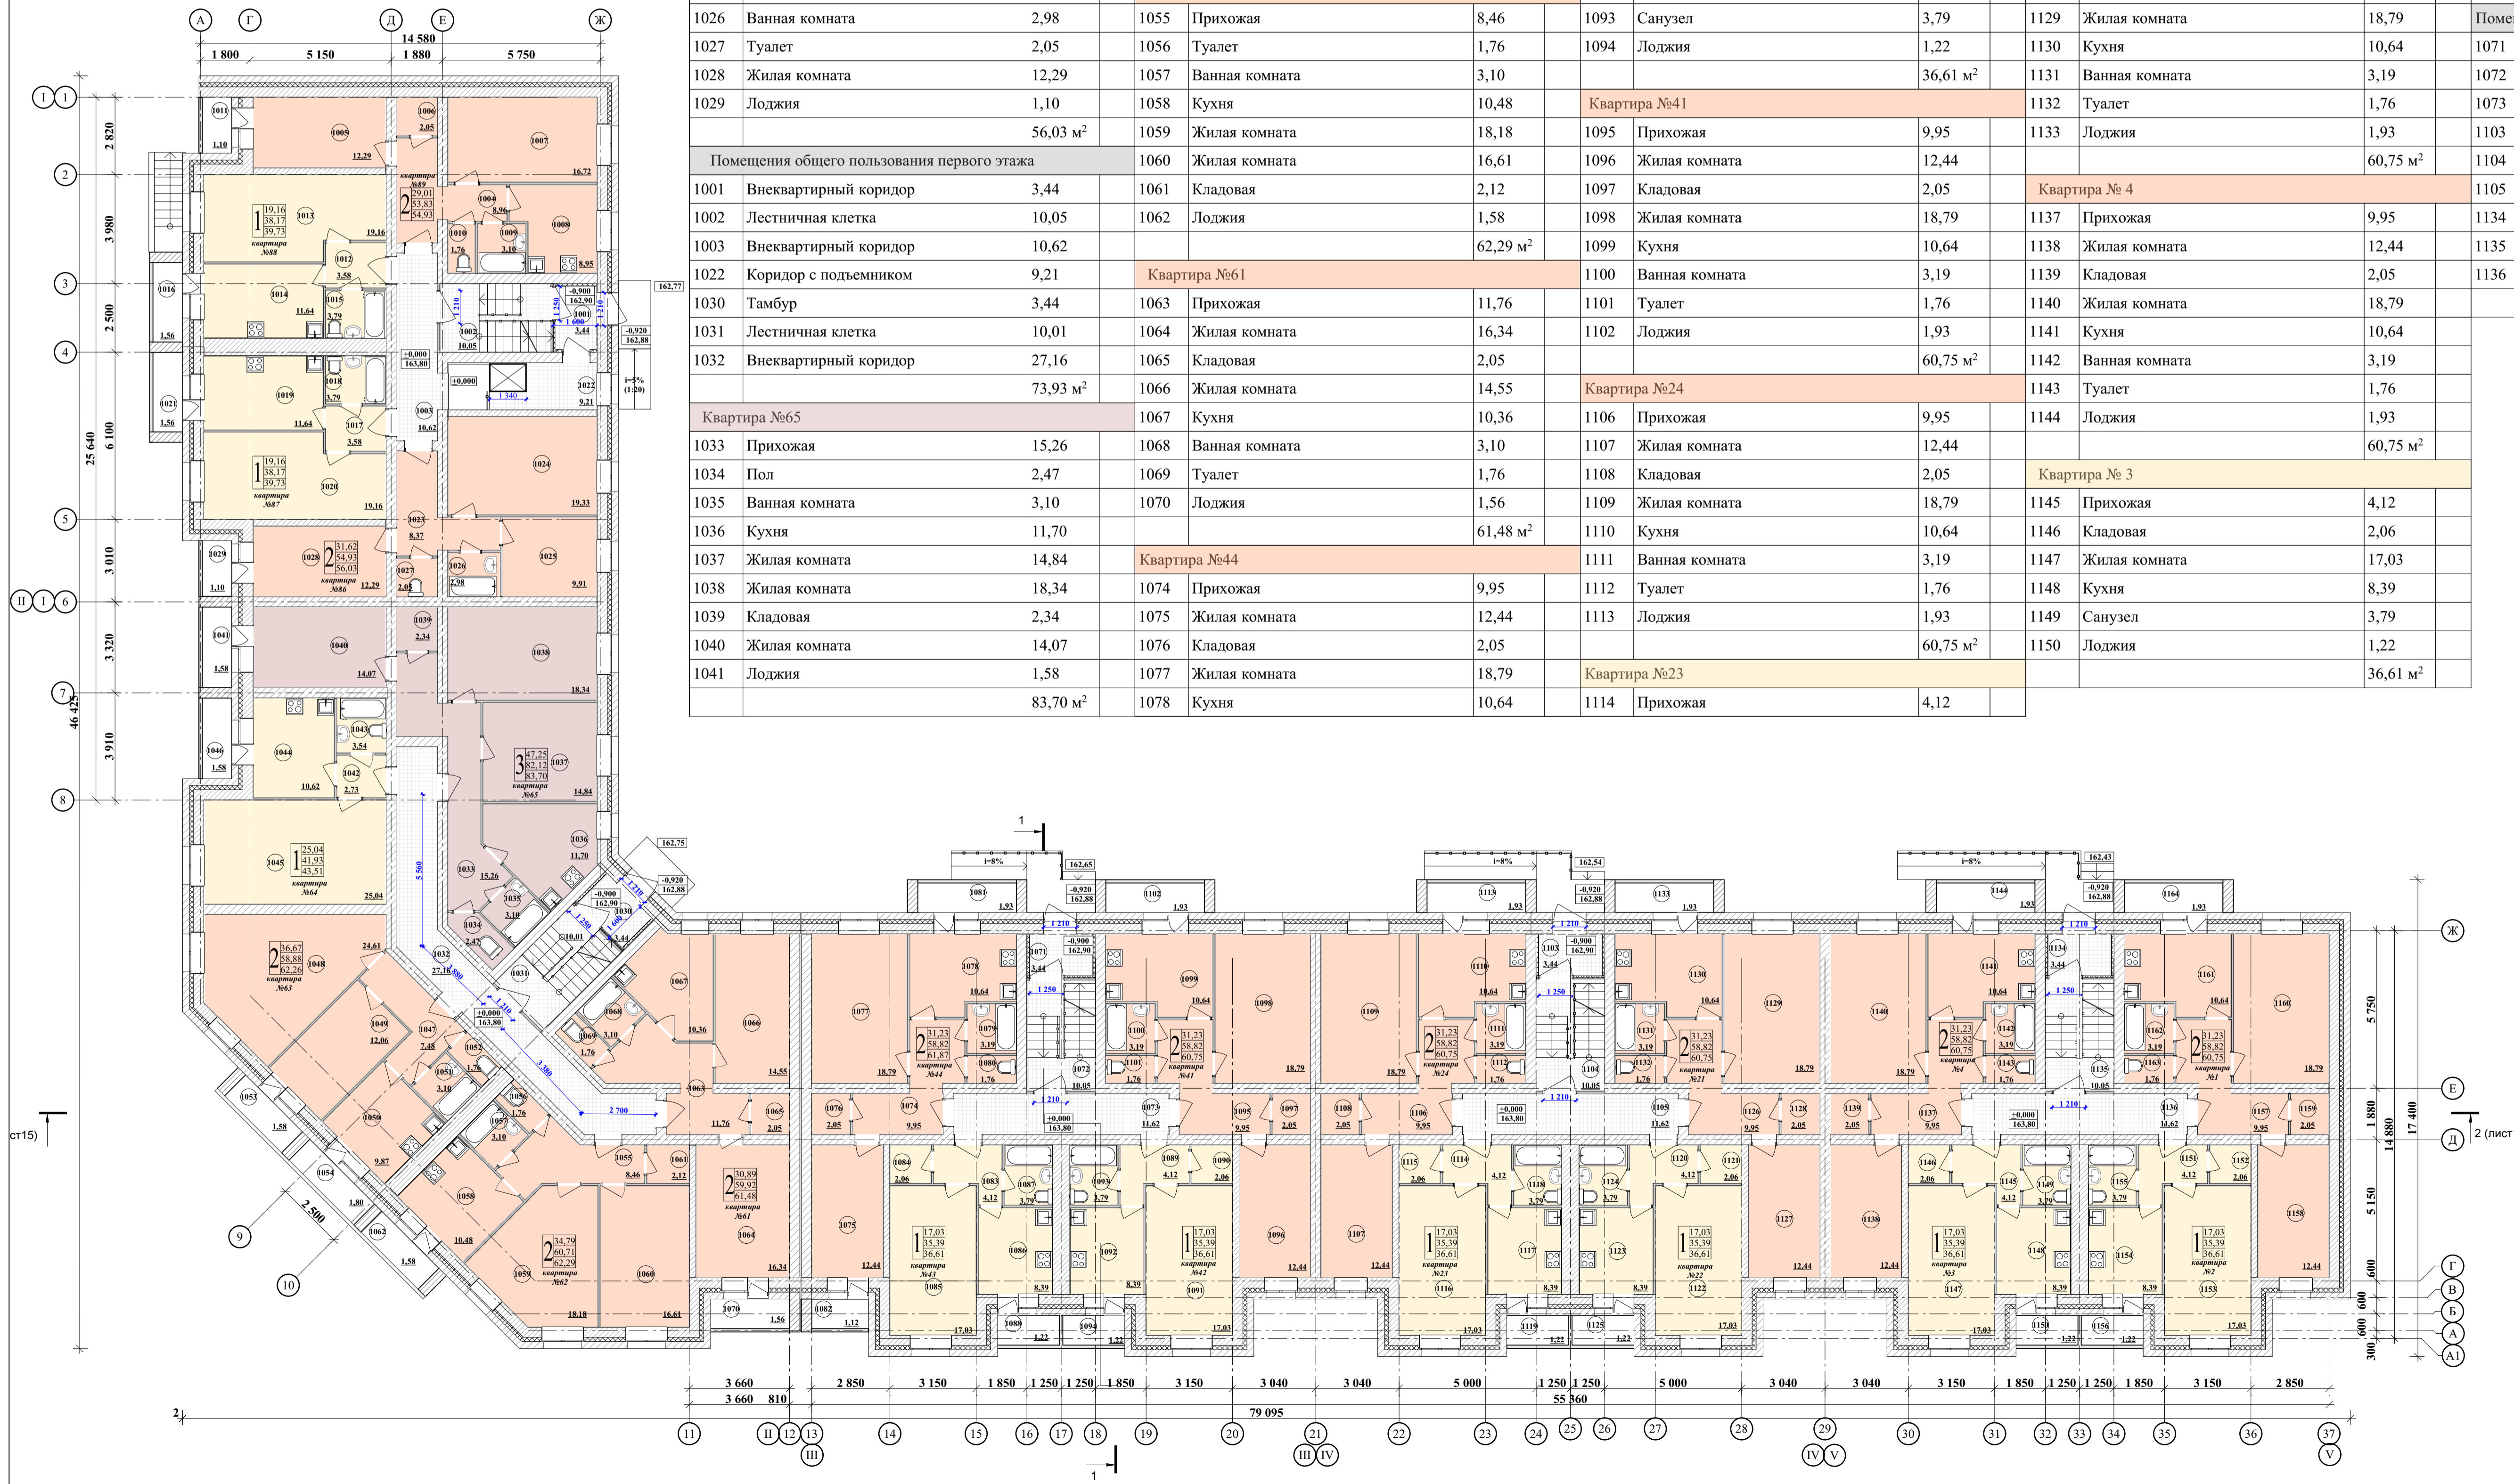

2 (лист)